




ENTWURF

Landesamt für Geoinformation und Landesvermessung Niedersachsen (2025)

Legende

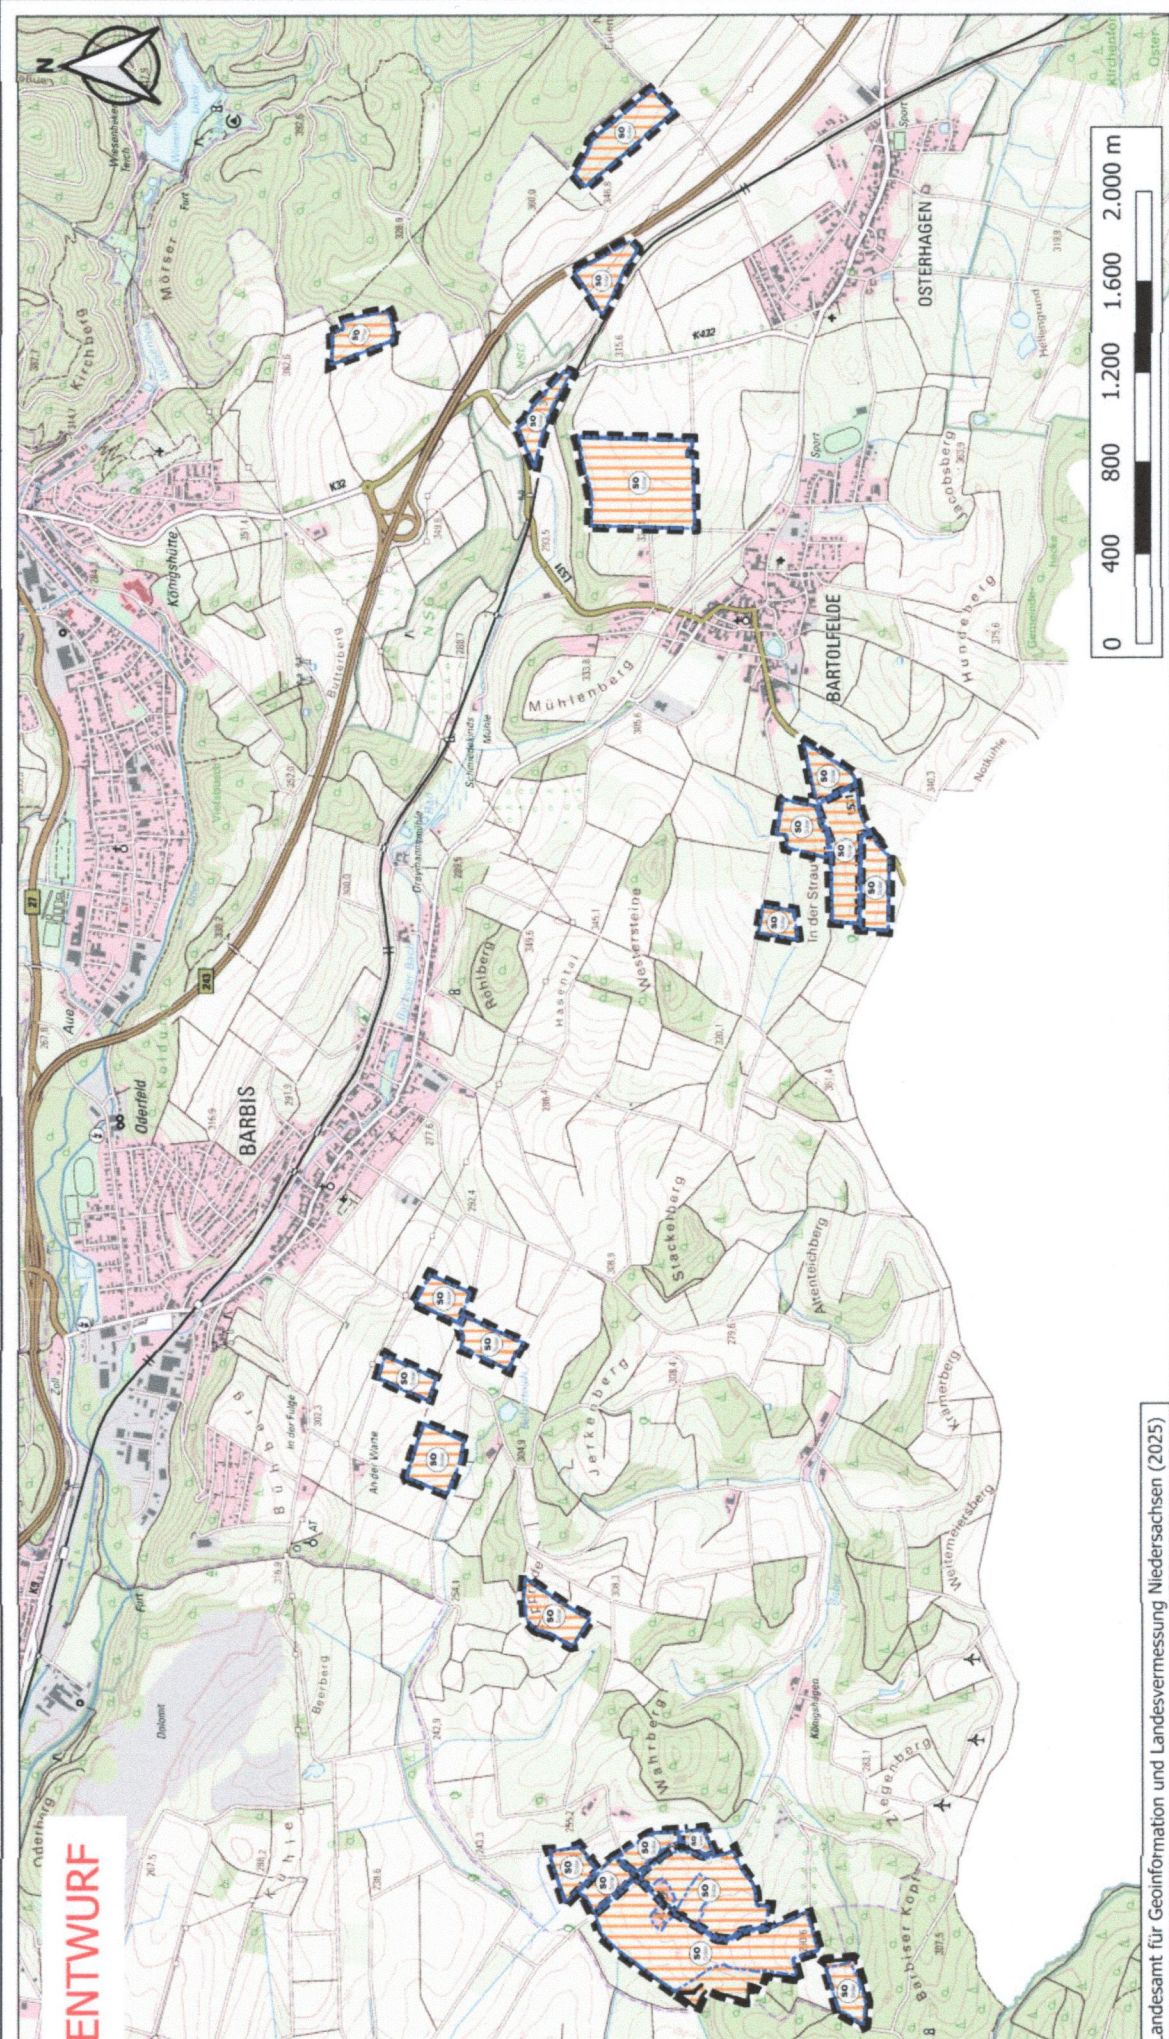

© DTK25

Geltungsbereich des vorhabenbezogenen Bebauungsplans
mit Sondergebiet "AGRI-Photovoltaik"

Baugrenzen

Anlage 2 zum Beschluss zur Aufstellung des
vorhabenbezogenen Bebauungsplans
"AGRI-PV Barbis"

Stadt Bad Lauterberg im Harz

Gemarkungen Barbis und Bartolfeide

Maßstab: 1 : 23.000

Datum: 27.10.2025

Planersteller:
DVP Solar Germany GmbH
Kurfürstendamm 167-168
10707 Berlin