


Auszug aus dem wirksamen Flächennutzungsplan
M 1:20.000

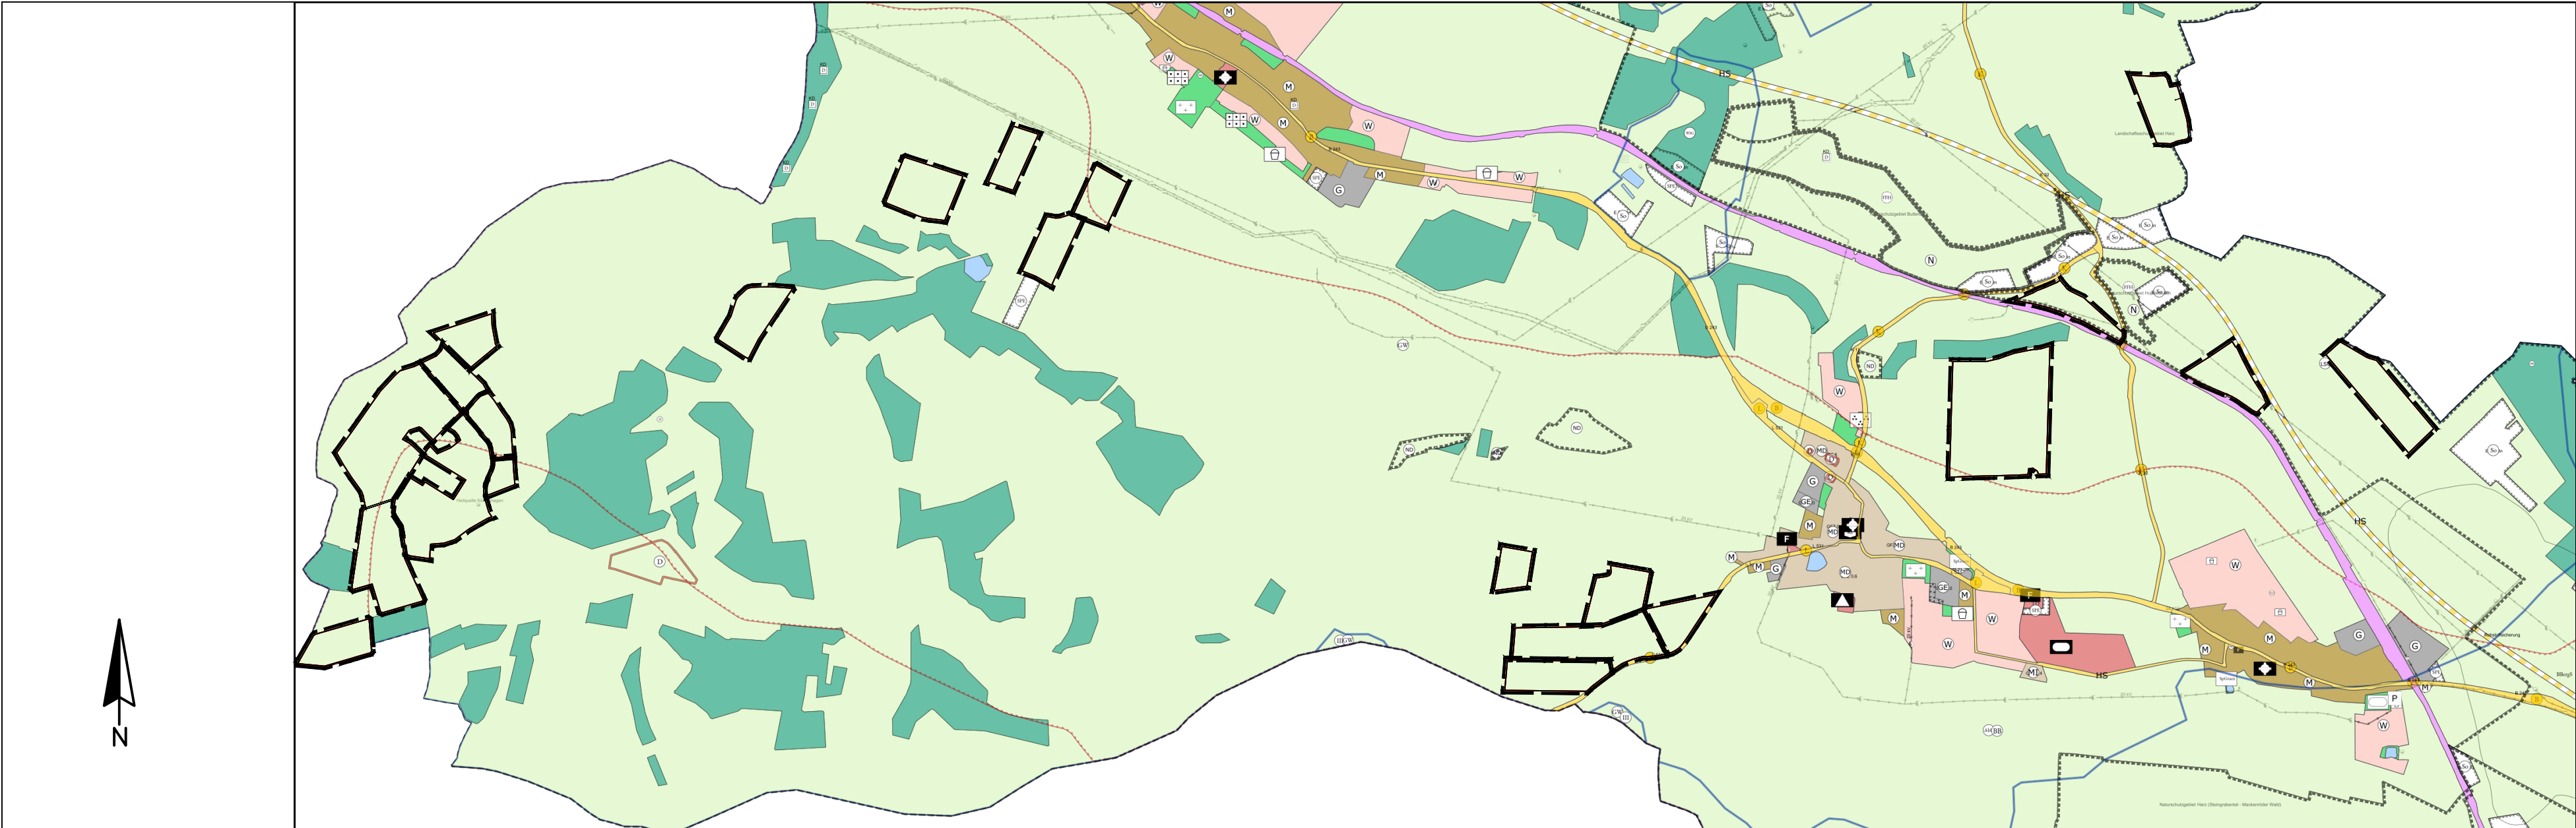


PLANZEICHENERKLÄRUNG

-  Sonstige Sondergebiete nach § 11 BauNVO
Zweckbestimmung Agri-Photovoltaik
-  Grenze des räumlichen Geltungsbereiches
der 33. Flächennutzungsplanänderung

VERFAHRENSVERMERKE

- Die Stadt Bad Lauterberg im Harz hat in der öffentlichen Sitzung des Verwaltungsausschuss der Stadt Bad Lauterberg im Harz am 16.12.2025 gemäß § 2 Abs. 1 BauGB die Änderung des Flächennutzungsplanes durch das Deckblatt Nr. 33. beschlossen. Die Änderung wurde am 16.01.2026 ortsüblich bekannt gemacht.
- Die frühzeitige Beteiligung der Behörden und sonstigen Träger öffentlicher Belange gemäß § 4 Abs. 1 BauGB für den Vorentwurf der 33. Flächennutzungsplanänderung in der Fassung vom 30.03.2026 hat in der Zeit vom2026 bis2026 stattgefunden.
- Die frühzeitige Beteiligung der Öffentlichkeit gemäß § 3 Abs. 1 BauGB mit öffentlicher Auslegung und Anhörung für den Vorentwurf der 33. Flächennutzungsplanänderung in der Fassung vom 30.03.2026 hat in der Zeit vom202 bis2026 stattgefunden.
- Die Beteiligung der Behörden und sonstigen Träger öffentlicher Belange gemäß § 4 Abs. 1 BauGB für den Entwurf der 33. Flächennutzungsplanänderung in der Fassung vom 30.03.2026 hat in der Zeit vom202... bis202... stattgefunden.
- Die Beteiligung der Öffentlichkeit gemäß § 3 Abs. 1 BauGB mit öffentlicher Auslegung und Anhörung für den Entwurf der 33. Flächennutzungsplanänderung in der Fassung vom202... hat in der Zeit vom202... bis202... stattgefunden.

geplante Änderung Flächennutzungsplan
M 1:20.000

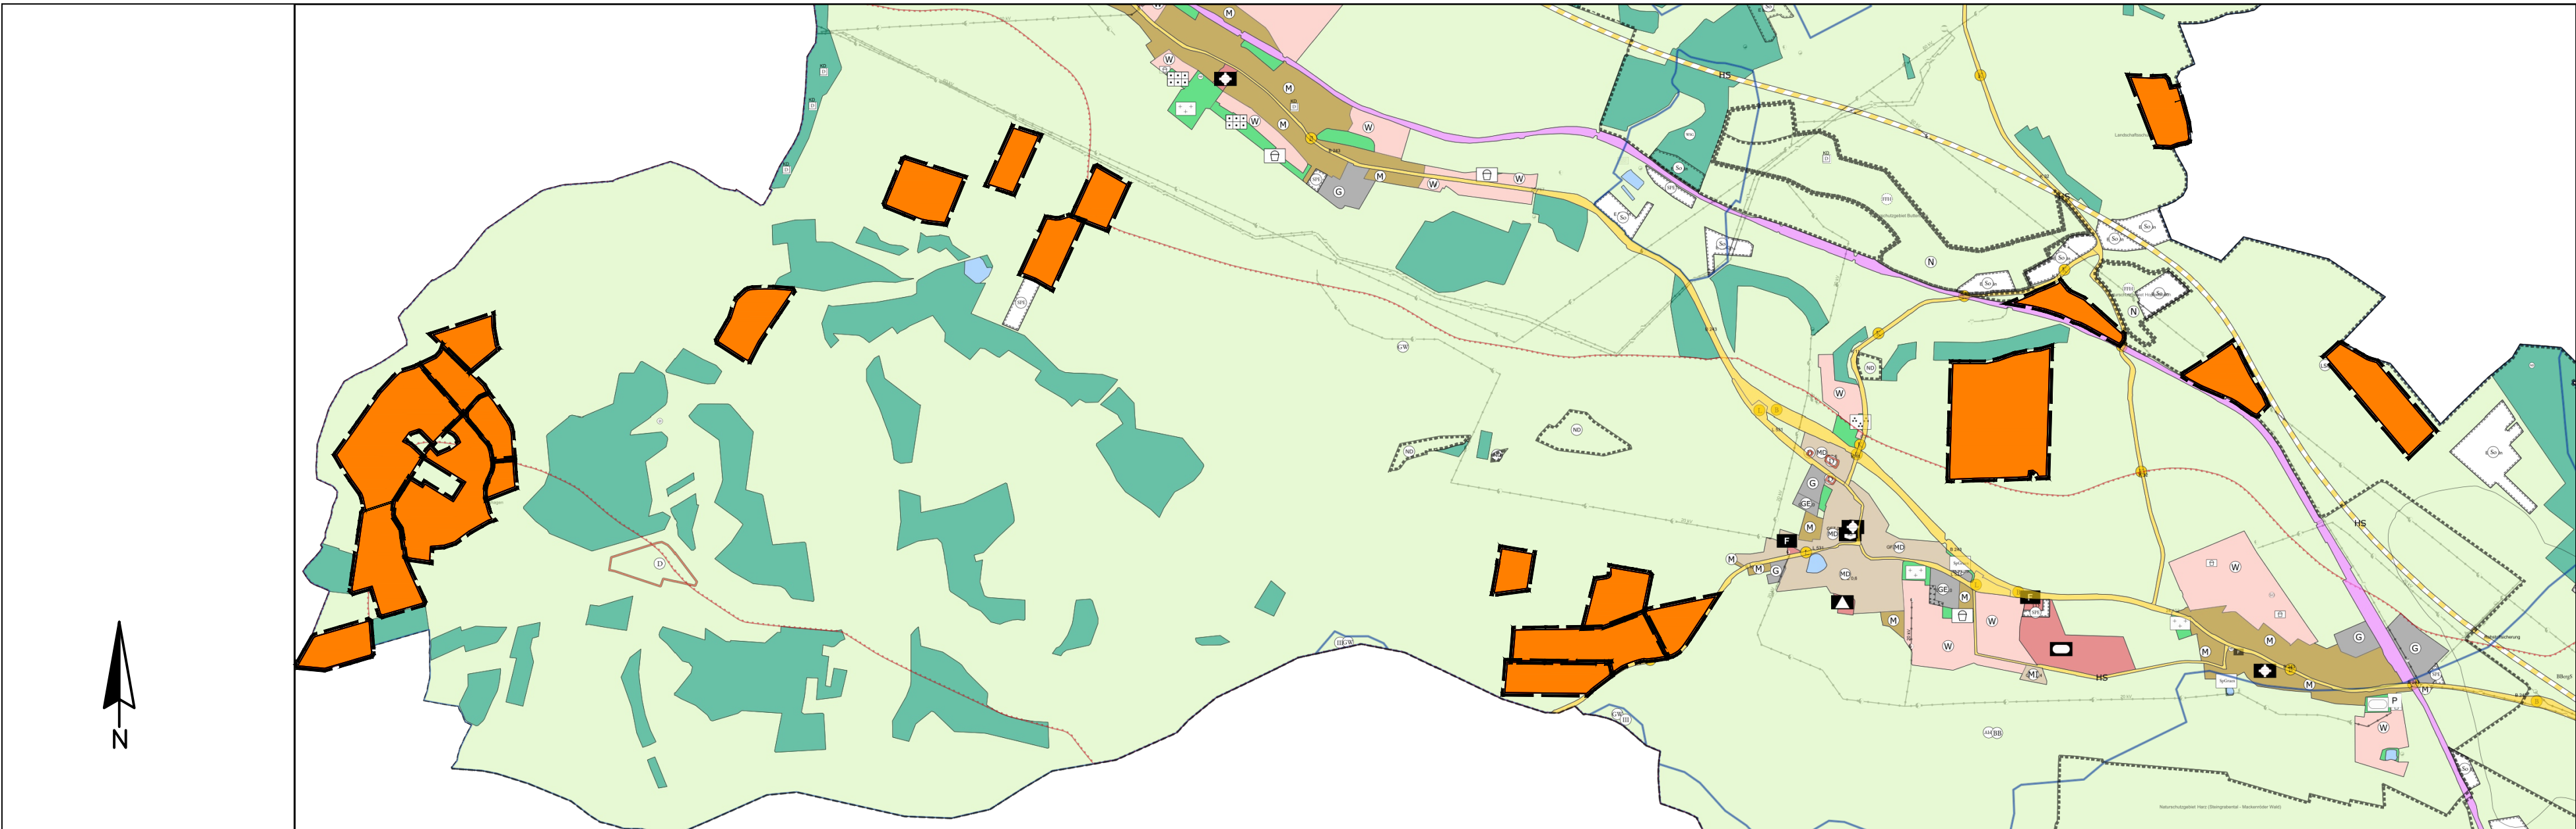

Stadt Bad Lauterberg im Harz



Landkreis Göttingen

33. Änderung des Flächennutzungsplanes der Stadt
Bad Lauterberg im Harz

„AGRI-PV BARBIS/ BARTOLFELDE“

Stand: 30.03.2026

Maßstab: 1 : 20.000

Planverfasser:
Basler & Hofmann Deutschland GmbH
Gewerbering 3
01744 Dippoldiswalde

